



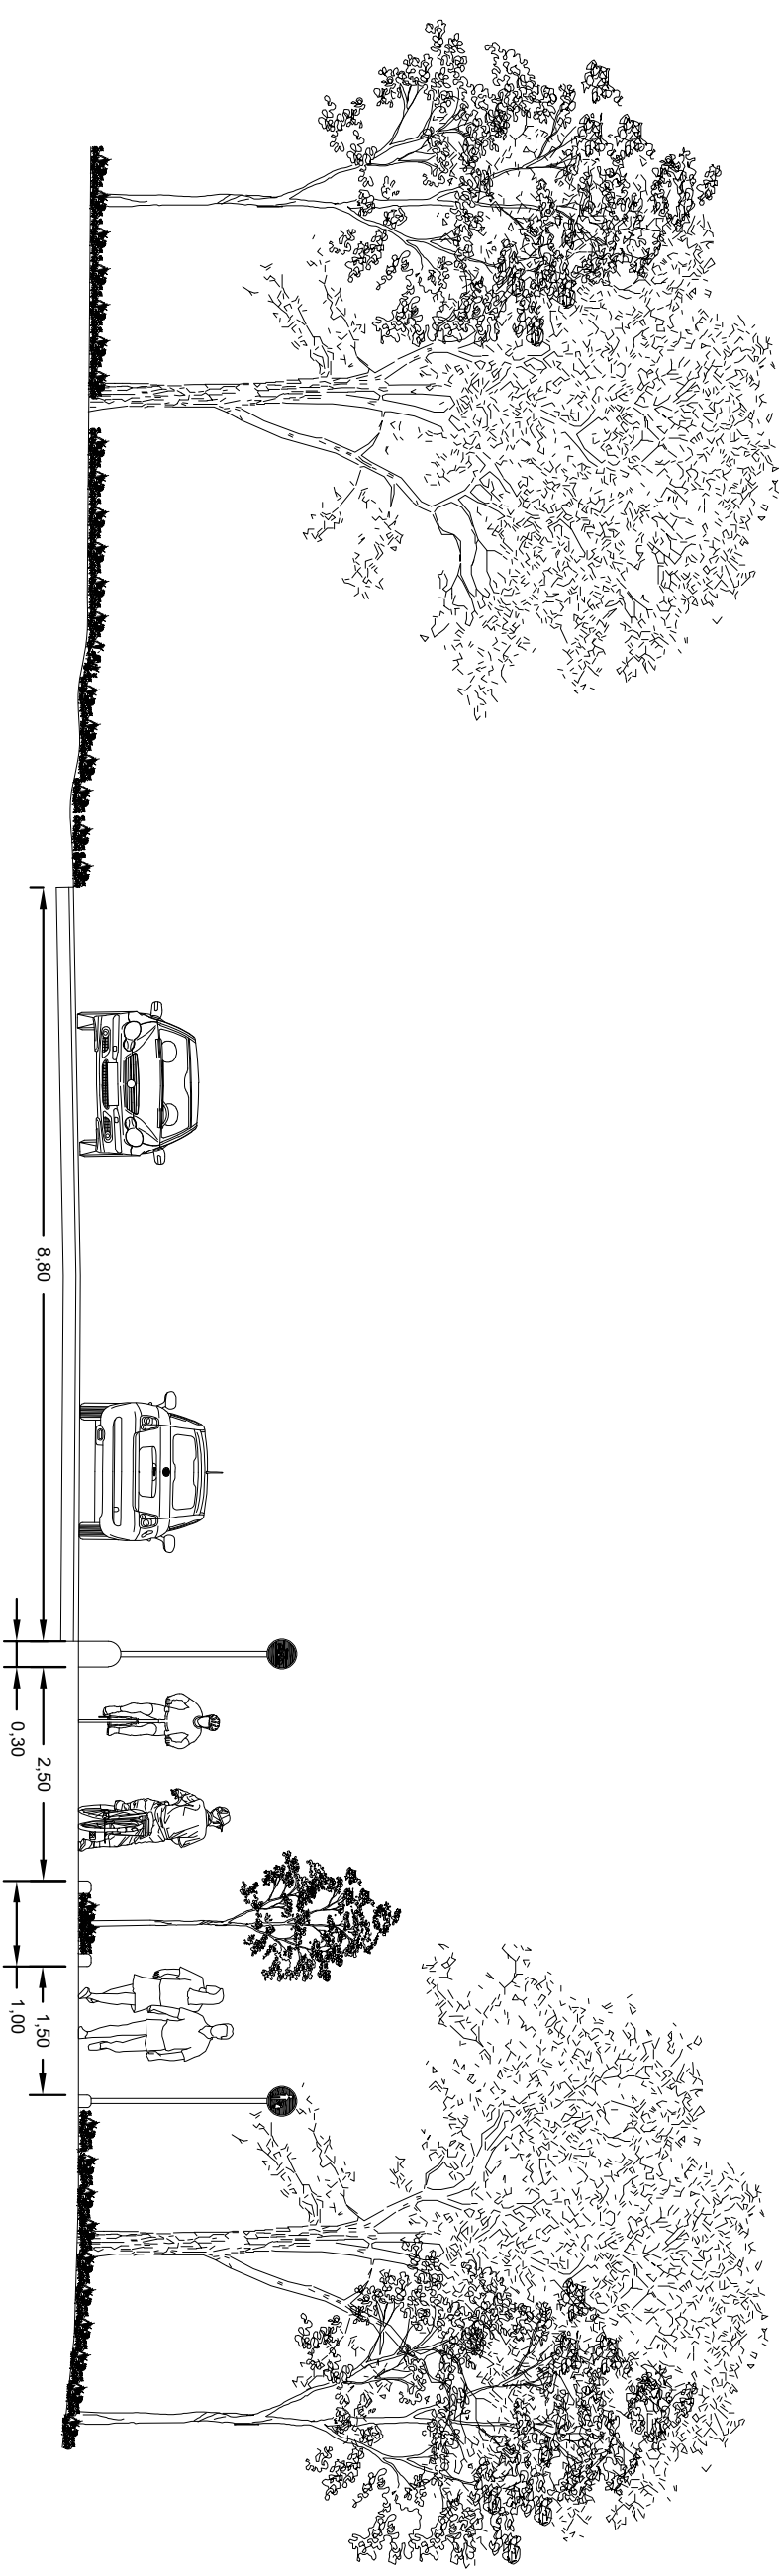

SEZIONE STRADALE IN PROGETTO

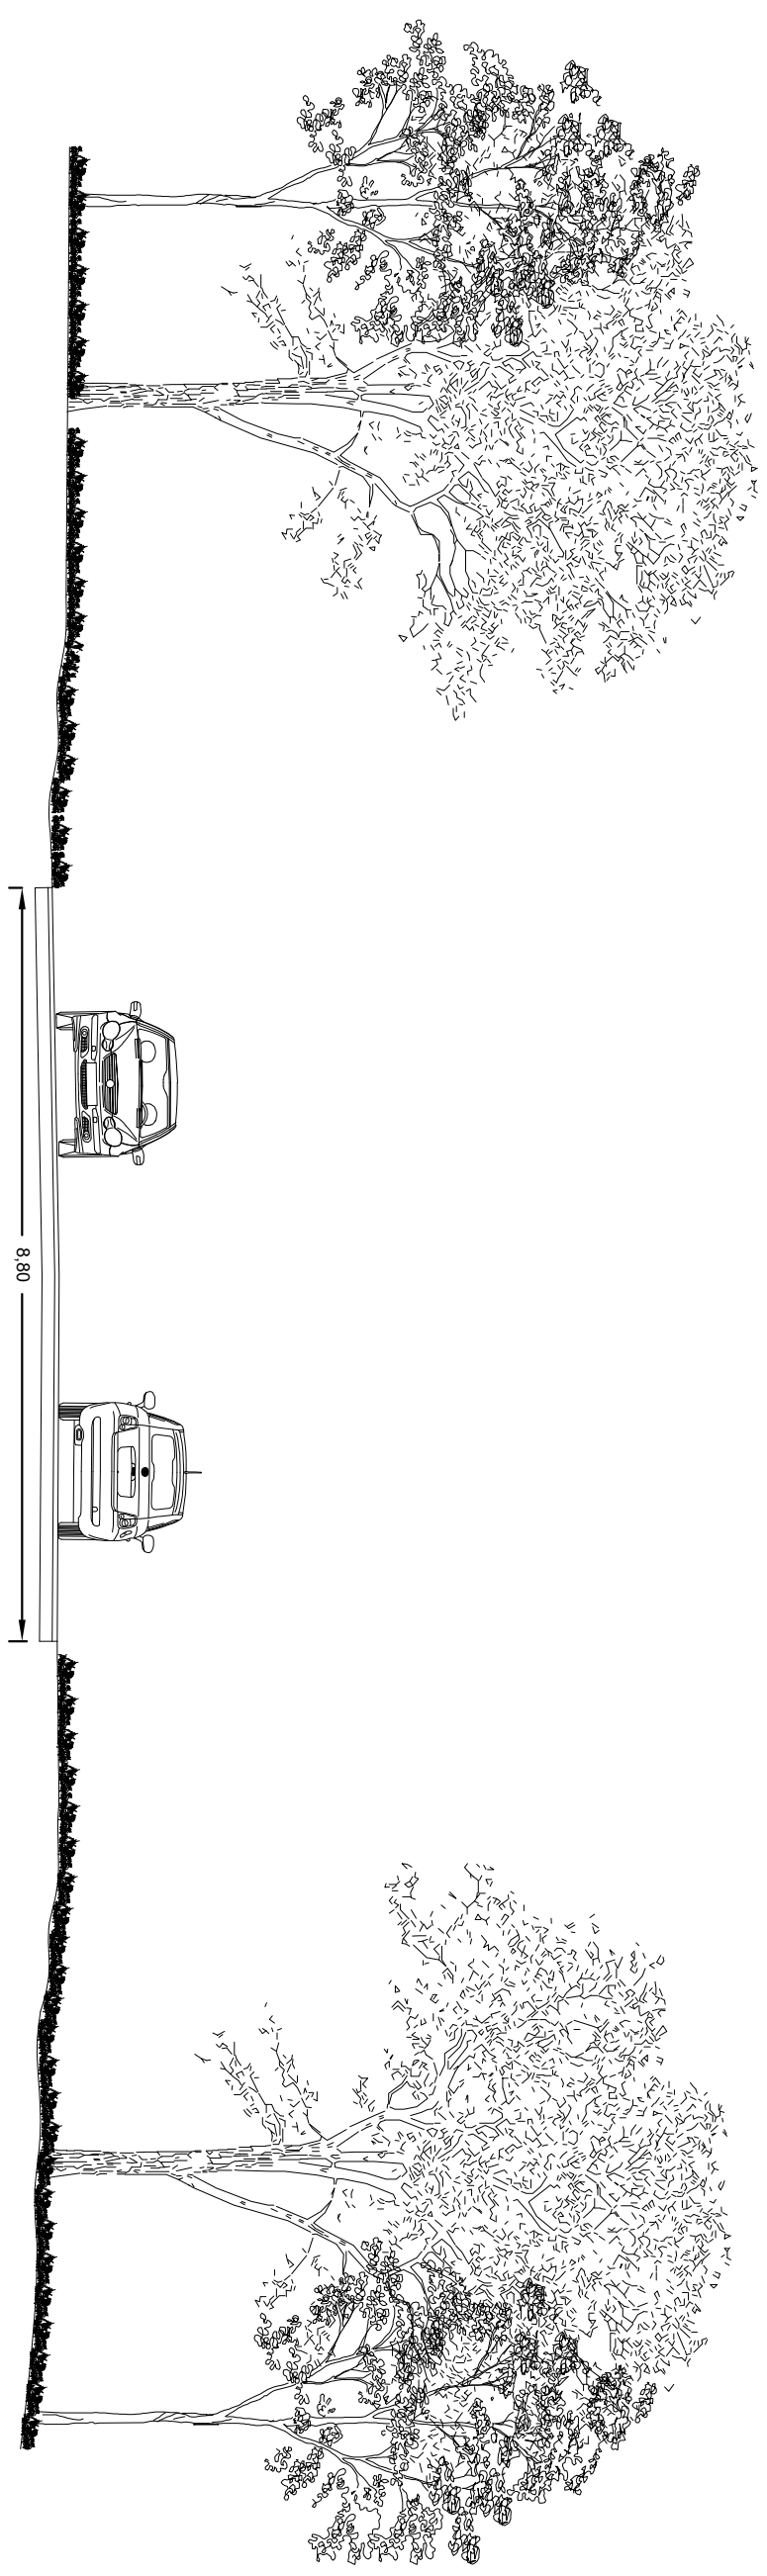

SEZIONE STRADALE ESISTENTE